


Plan Zagospodarowania

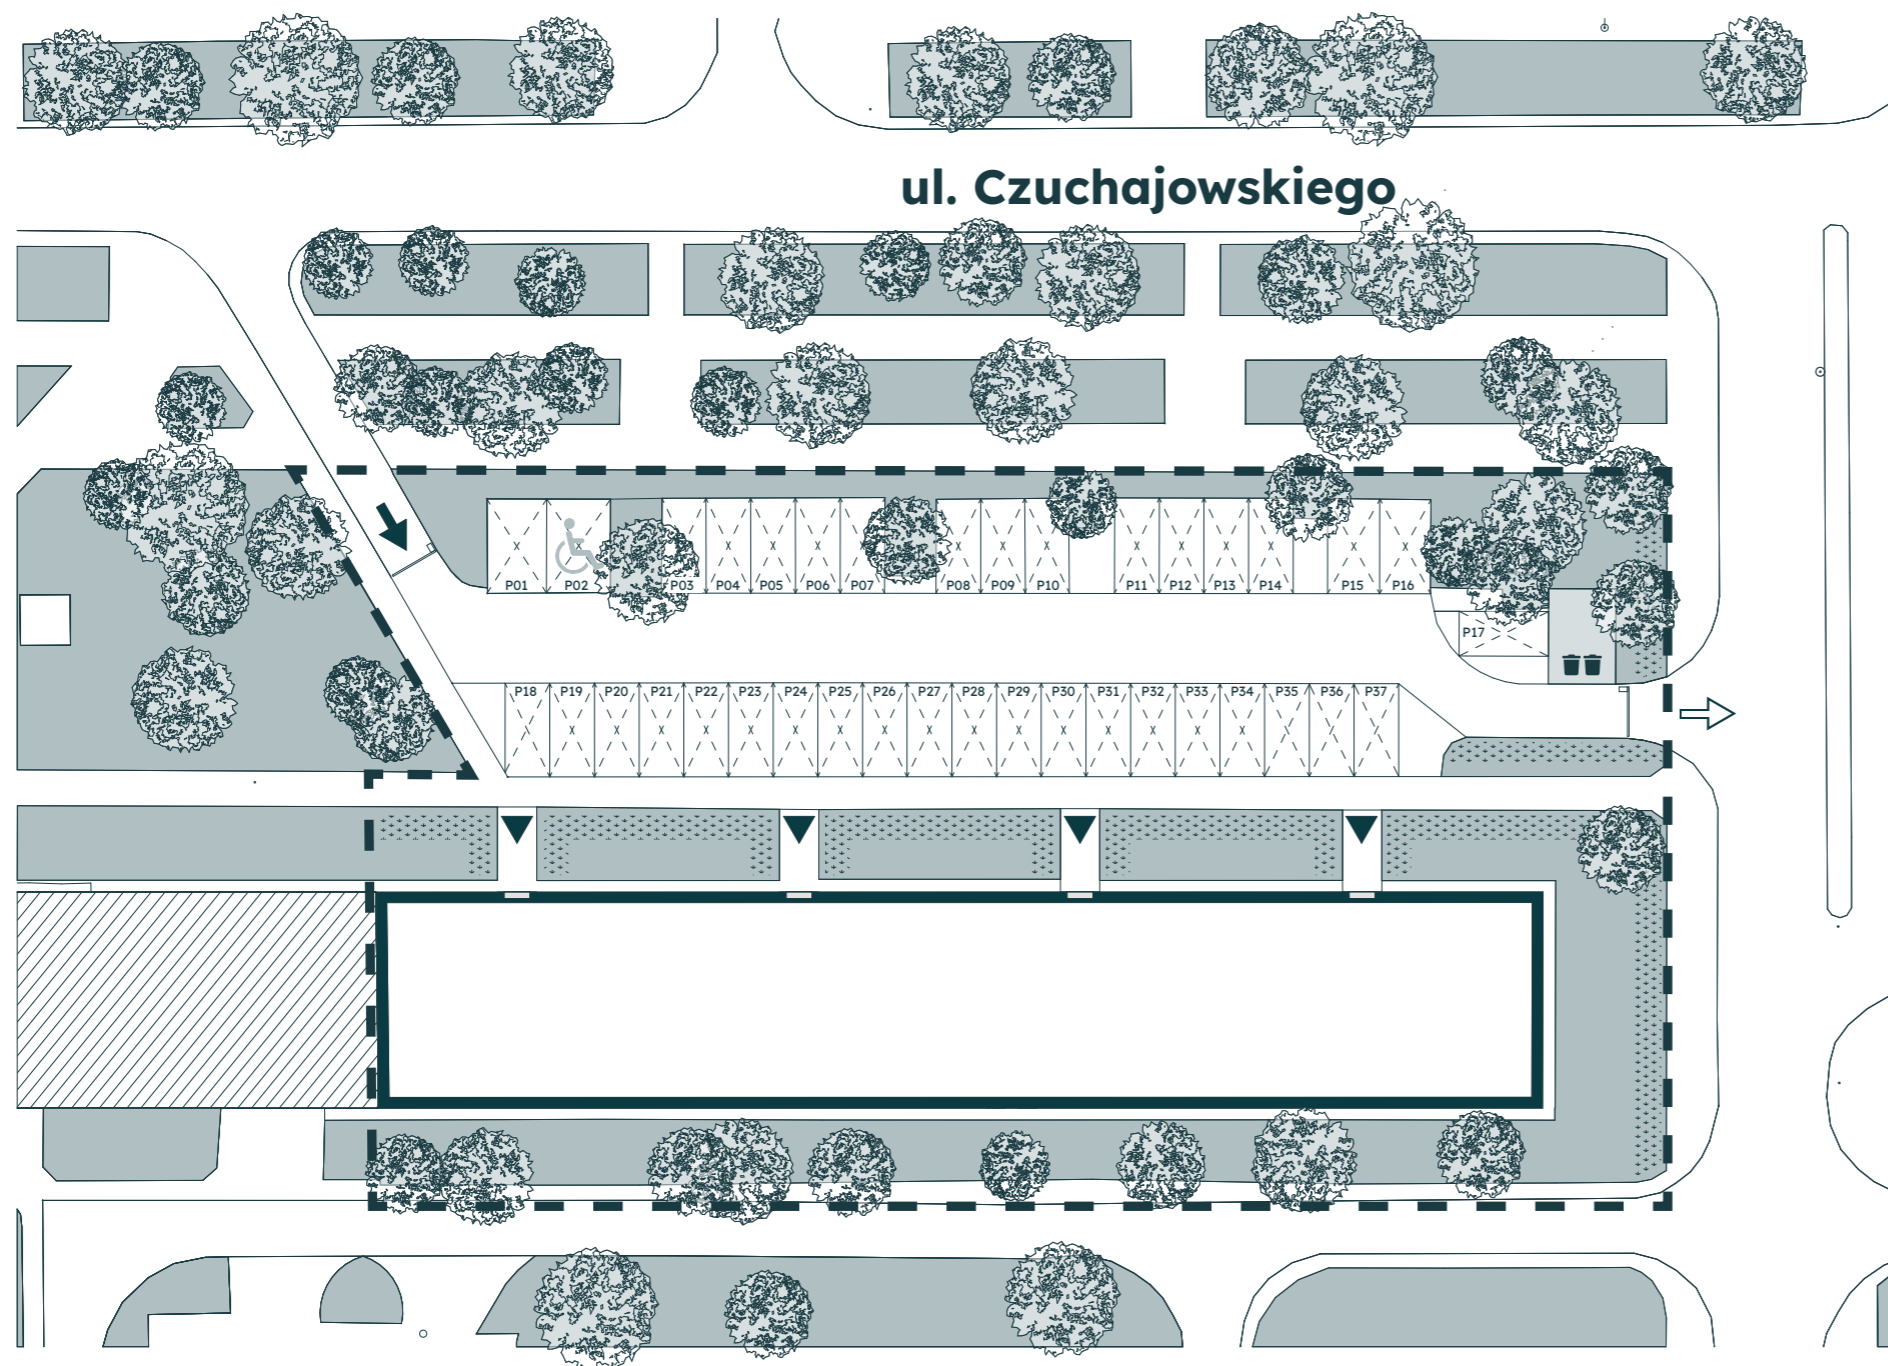

KOMBINA1
MIESZKAŃ



Legenda

- ▲ Wejście do budynku
- ← Wjazd na parking
- Wyjazd z parkingu
- ⊠ Miejsce postojowe
- ↓ ↓ ↓ Zieleń urządzona
- ♻ Miejsce gromadzenia odpadów
- - - Zakres terenu inwestycji
- ▨ Budynek w sąsiedztwie

0 5 10 15 20



i Niniejszy rysunek jest materiałem prezentacyjnym.

Ze względów techniczno-budowlanych powierzchnie, wymiary i aranżacje mogą ulec zmianie. Ostateczna powierzchnia zostanie obliczona na podstawie obmiaru powykonawczego zgodnie z normą PN-ISO 9836:2022 07

W ramach zagospodarowania terenu oraz części wspólnych (w tym kondygnacji podziemnej), istnieje możliwość występowania infrastruktury technicznej wewnętrznej i zewnętrznej zgodnie z projektem technicznym lub nadzorami autorskimi.

Inwestor: Teatralne Residence spółka z ograniczoną odpowiedzialnością. ul. Ciepłownicza 20, 31-574 Kraków